


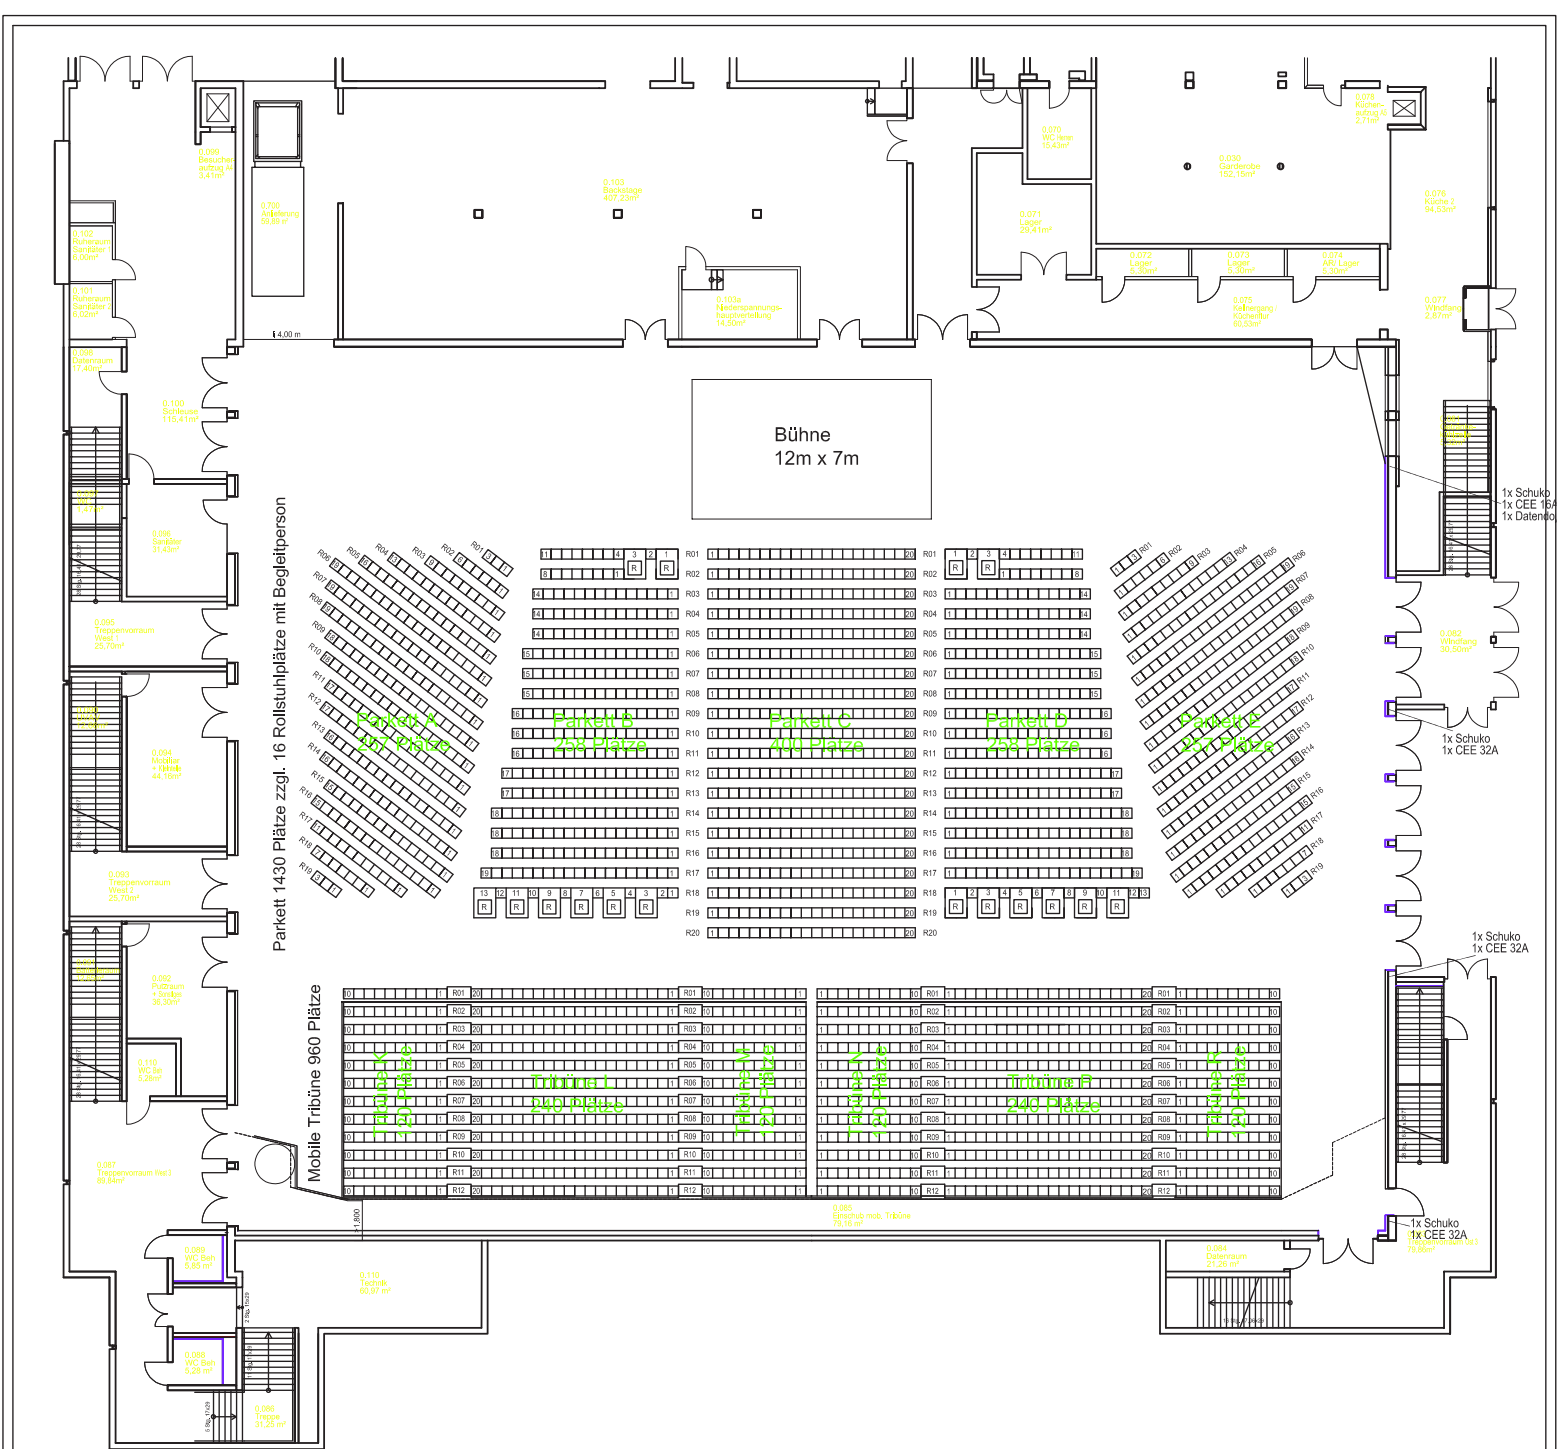

Ebene 0



Ebene +1/+2

Veranstaltung: X X		Projekt: Freiheitshalle Hof				
Datum: X X		Planinhalt: Individuelle Bestuhlung Großes Haus				
Bestuhlung/Kapazität: 3 454 Plätze zzgl. 26 Rollstuhlplätze mit Begleitperson		Maßstab: 1:100	Datum:	Plan Nr.: individuell	Planfertiger:	Fachbereich: 41 - Kultur